


Чертеж

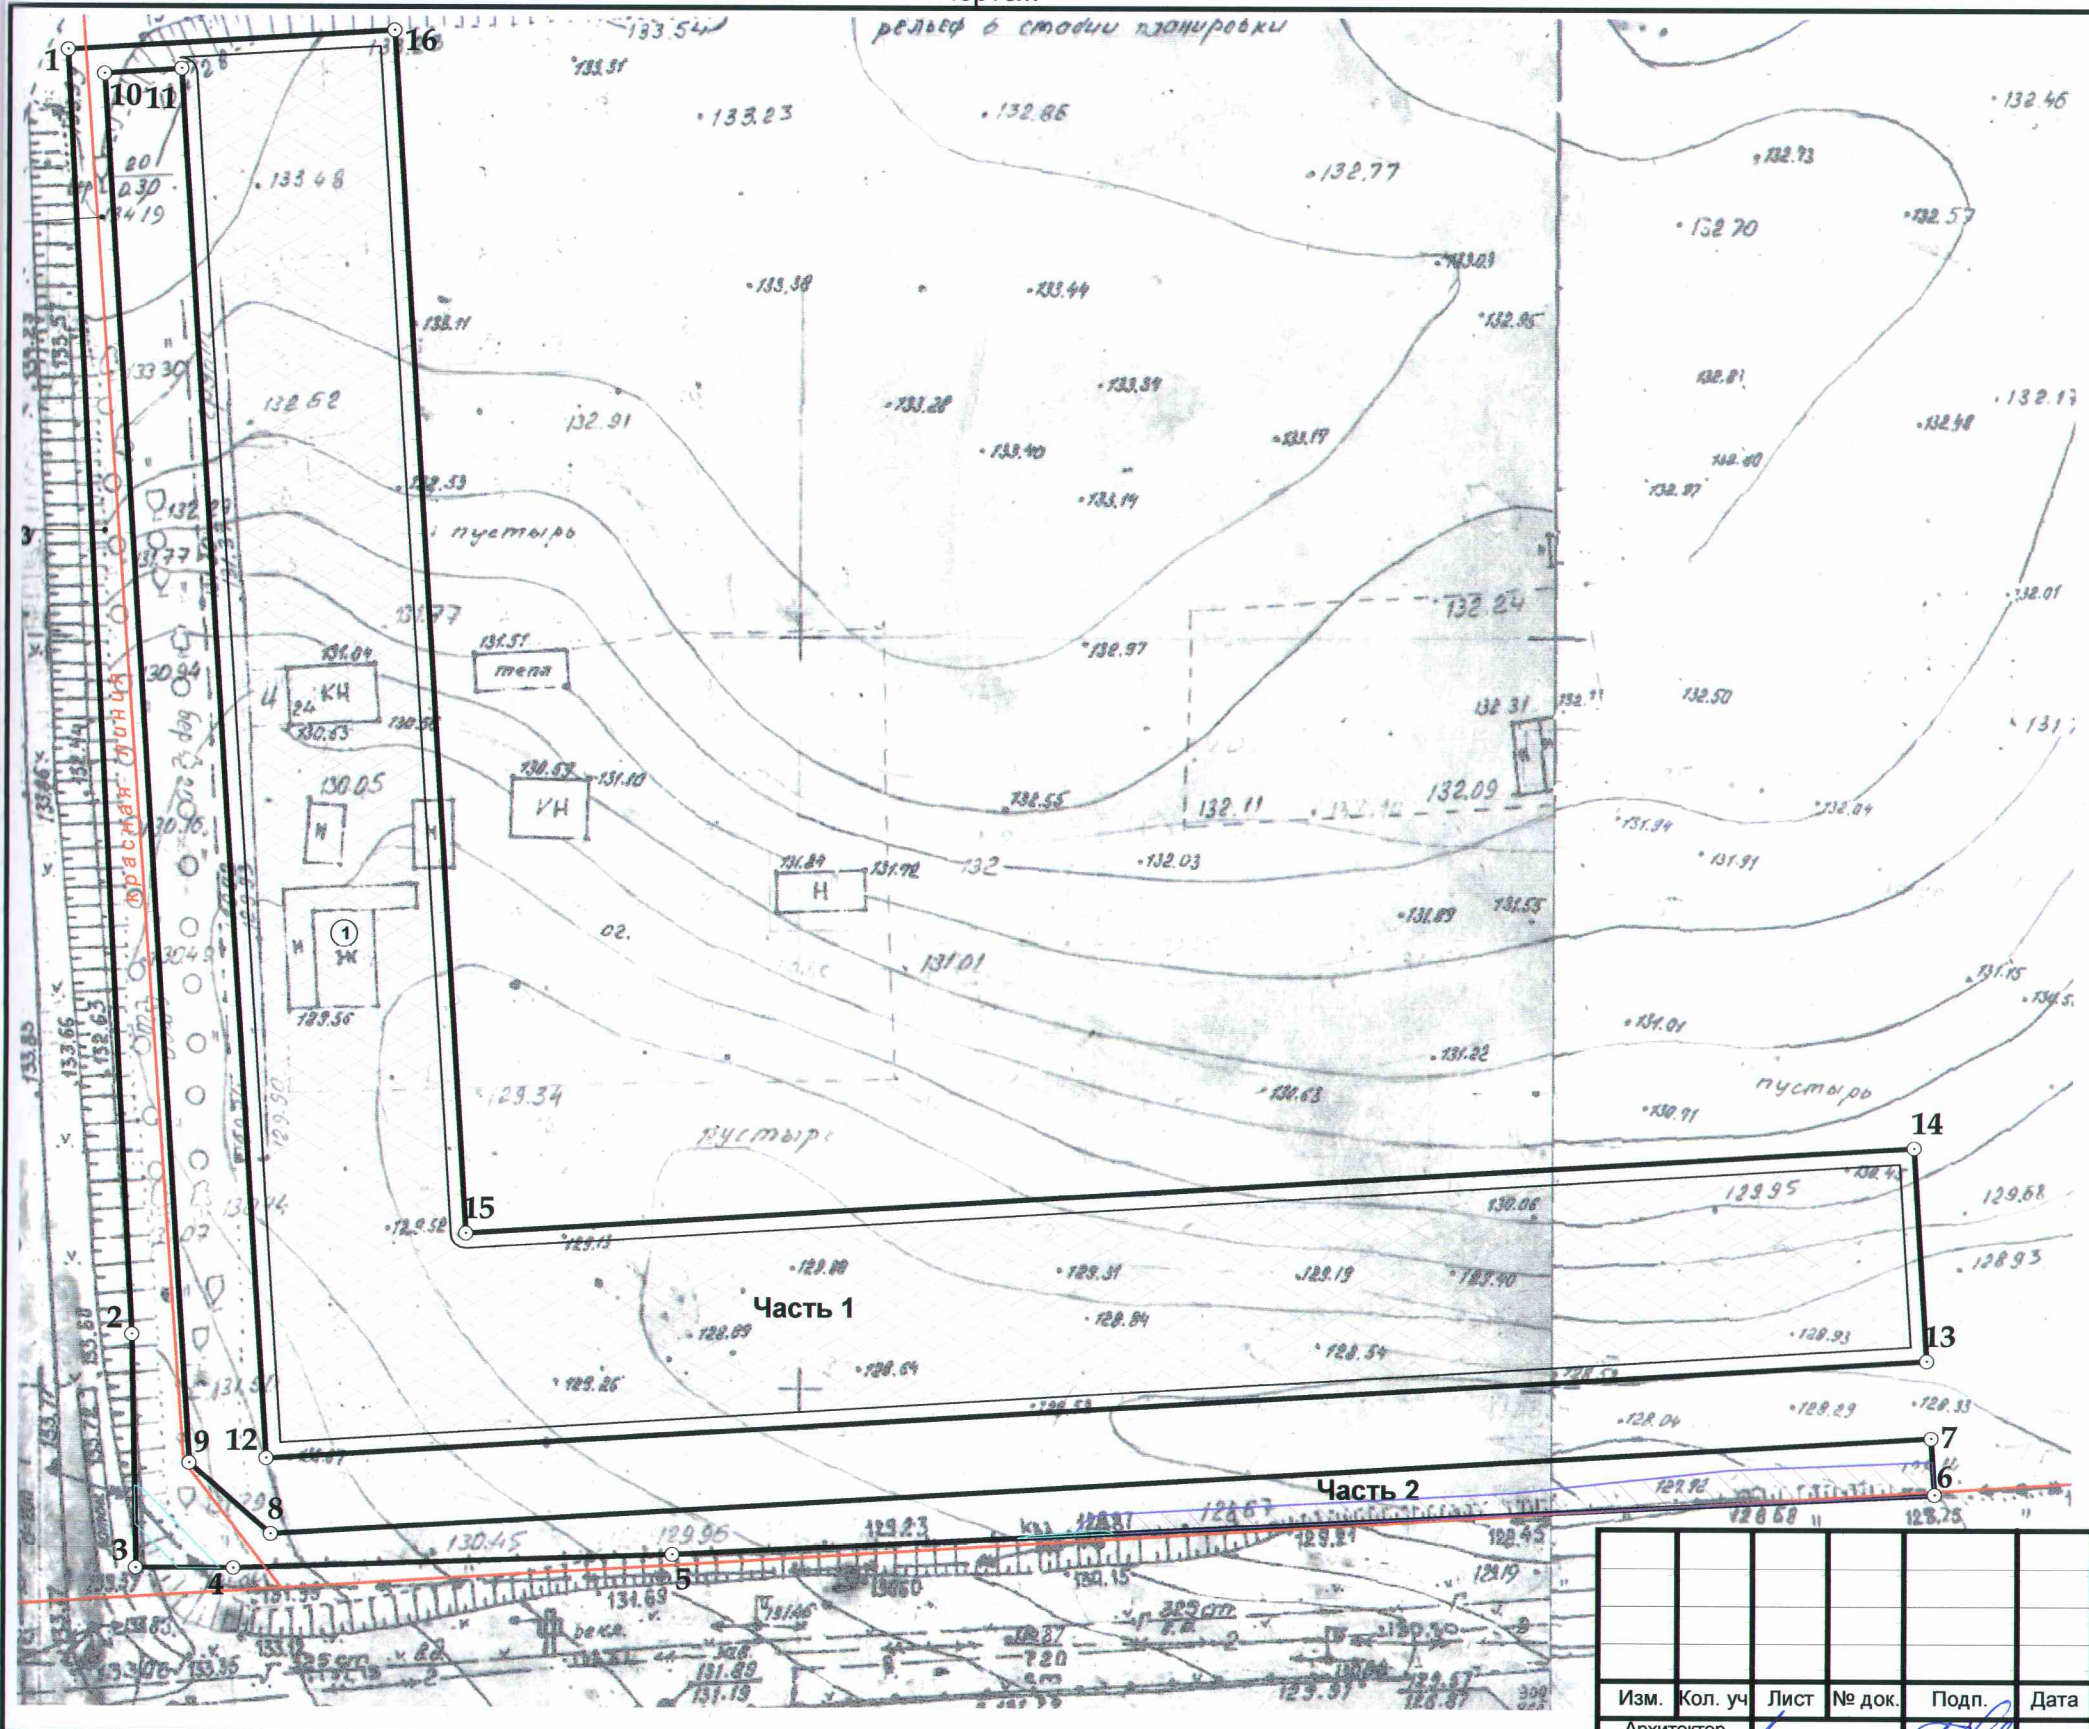

Площадь земельного участка : 3387 кв.м

масштаб 1:500

Чертеж градостроительного плана земельного участка разработан на топографической основе в масштабе (1:500), откорректированной в 2017 году ООО ПИФ "Грин" (дата, наименование кадастрового инженера)

Ситуационный план



Экспликация объектов капитального строительства, зон планируемого размещения объектов капитального строительства и мест допустимого размещения зданий, строений, сооружений

№п/п	Наименование
1	индивидуальный жилой дом

Условные обозначения

	границы земельного участка
	границы смежно-расположенных и прочих земельных участков
	место допустимого размещения зданий, строений, сооружений-разрешенных видов использования земельного участка и объектов капитального строительства.
	водоохранная зона
	охранная зона воздушной линии электропередачи. Хозяйственная и строительная деятельность по согласованию с эксплуатирующими организациями.
	охранная зона инженерных коммуникаций в пределах земельного участка. Хозяйственная и строительная деятельность по согласованию с эксплуатирующими организациями
	нормативная санитарно-защитная зона промышленных предприятий
	красная линия

Градостроительный план земельного участка

вход. № 5531 от 09.01.2018 г.

Изм.	Кол. уч	Лист	№ док.	Подп.	Дата
Архитектор района					
Начальник ОИОГД					
Выполнил					
Н. контроль					

Земельный участок по ул. Фруктовой в Октябрьском районе

Стадия	Лист	Листов
П	3	

Чертеж градостроительного плана земельного участка  
Ситуационный план

Главное управление архитектуры и градостроительства Администрации г.Ижевска